


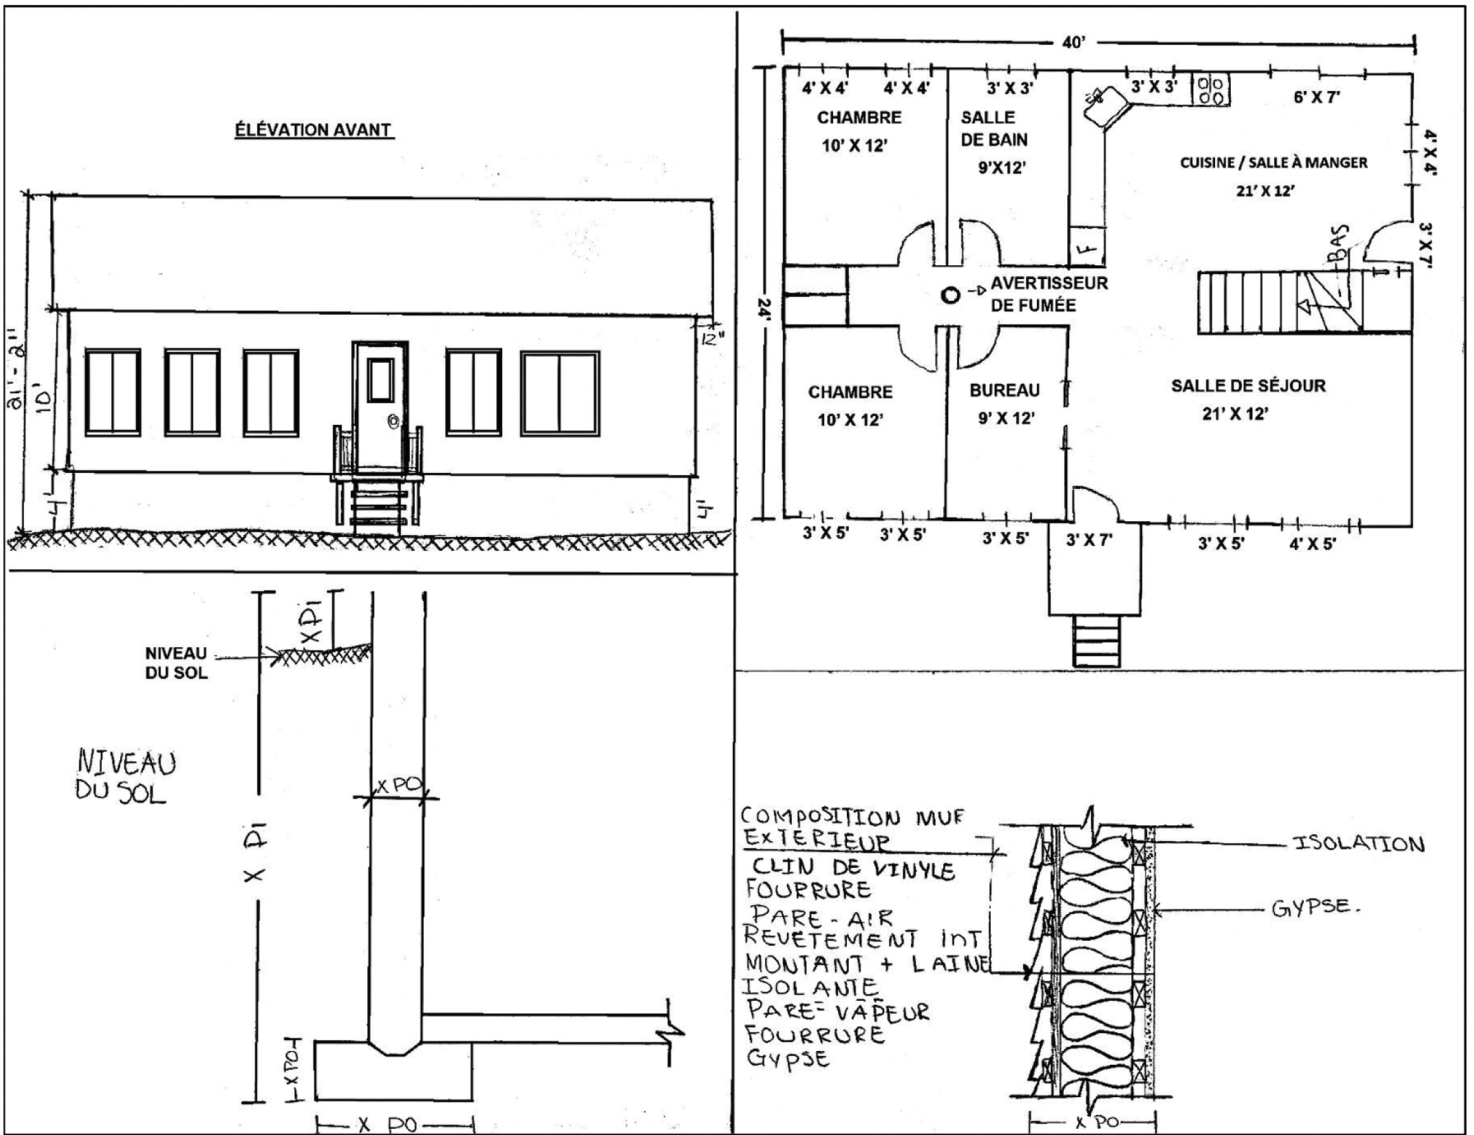

NOUVELLE CONSTRUCTION - BÂTIMENT PRINCIPAL

EXEMPLE DE CROQUIS ACCEPTABLE



GALERIE AVANT
ARRIÈRE
À 4' DU SOL
AVEC GARDE-
CORPS DE 36"
EN BOIS TRAITÉ

PATIO EN BOIS
TRAITÉ
À 4' DU SOL
GARDE-
CORPS DE 36"
AU DÉRIMÈTRE

BÂTIMENT
PRINCIPAL